
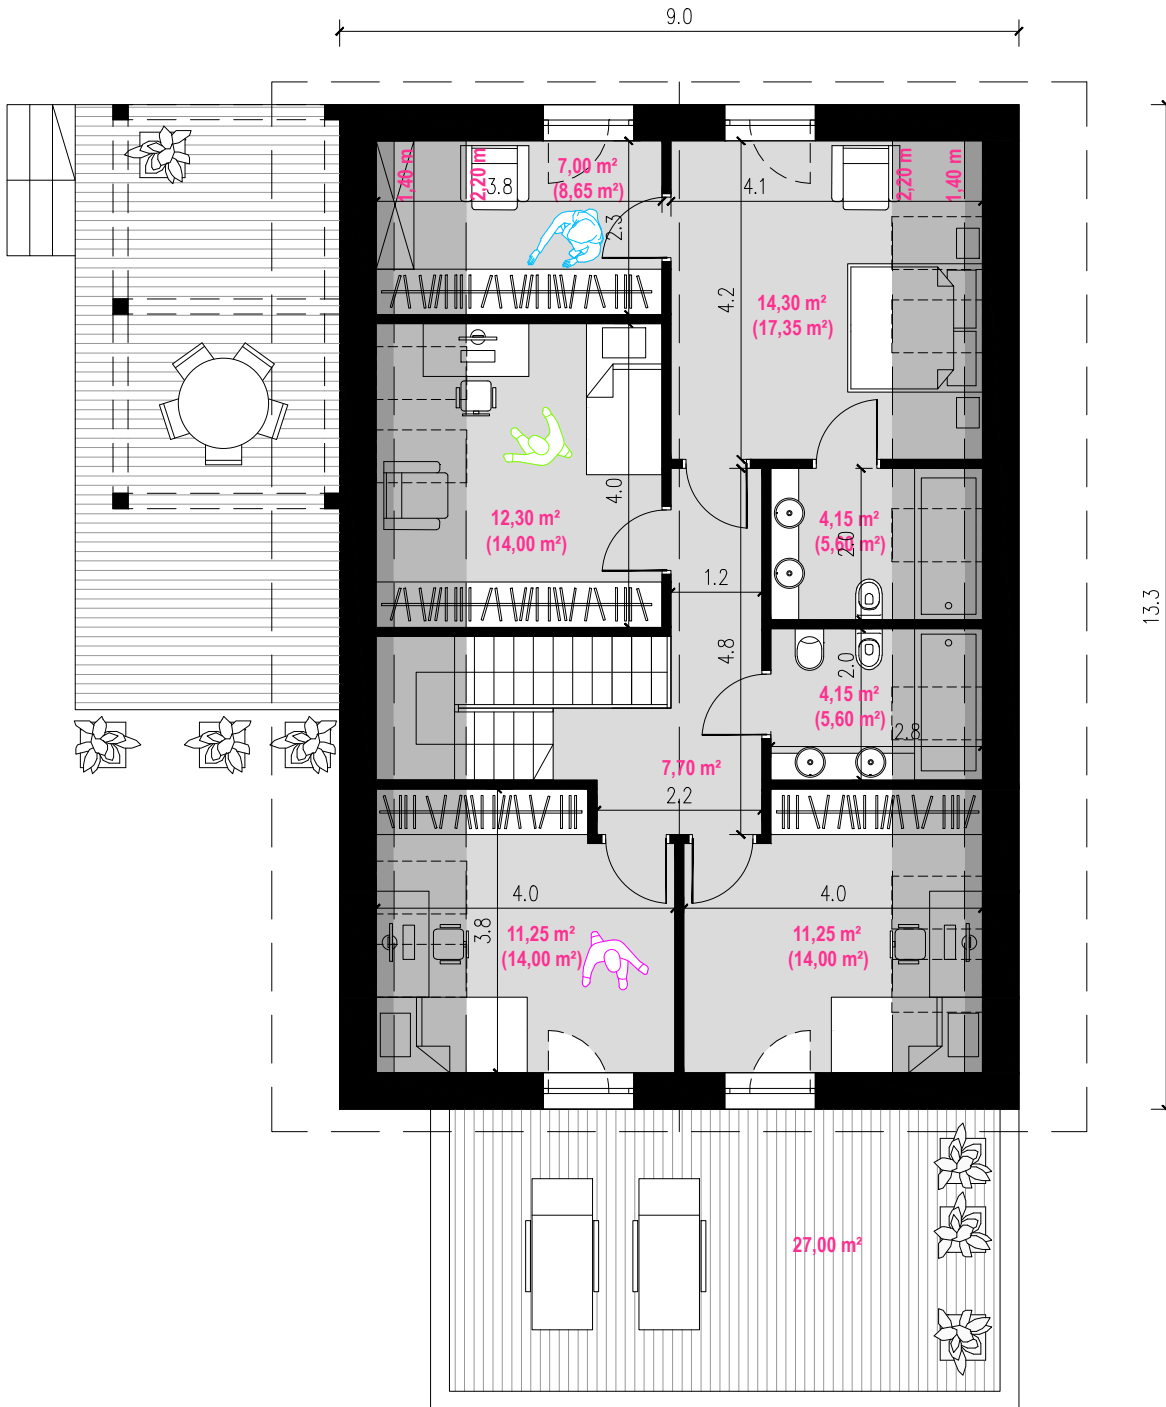


Rozwojowy 2A - możliwości rozbudowy

RZUT PIĘTRA 72,10 (86,90) + 20,40 m² garaż
+ 27,00 m² taras

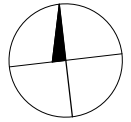

Powierzchnia domu 156,80 m² + 20,40 m² garaż