
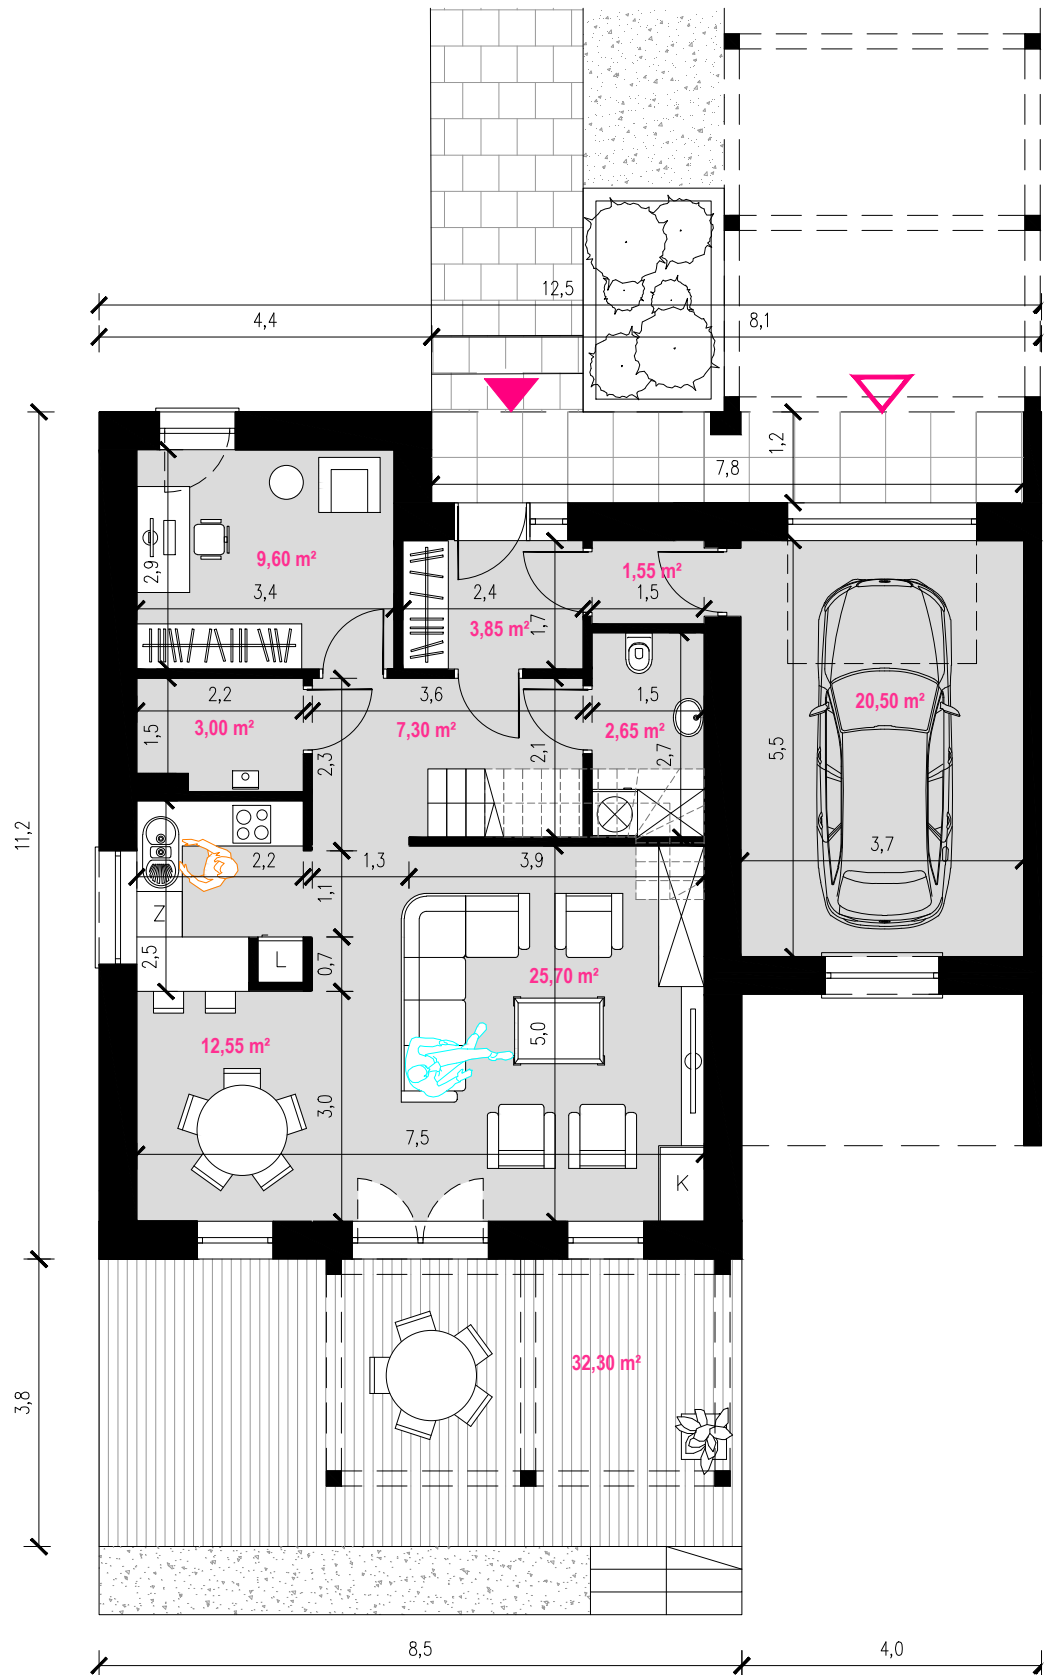


Życzliwy 1A

RZUT PARTERU 66,20 + 20,5 m² garaż
+ 32,3 m² taras

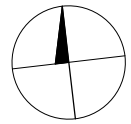

Powierzchnia domu 133,5 m² + 20,50 m² garaż